


| |
|--|
| nawierzchnia bezpieczna keramzyt 2-8mm 15 cm |
| piasek zagęszczony gr. 20 cm |
| grunt |

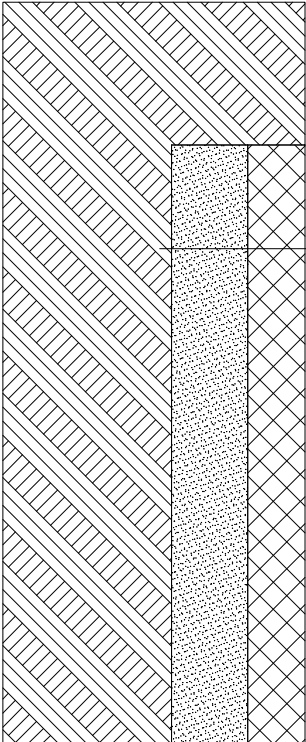

200

150

| | | | | |
|---|-----------------------------|---------------------------------|--------------|--------|
| INWESTOR: | | | | |
| <p>Gmina Baranów</p> <p>ul.Rynek 14</p> <p>24-105 Baranów</p> | | | | |
| OBIEKT: | | | | |
| <p>Plac zabaw</p> <p>Śniadówka, dz.nr 495/2</p> | | | | |
| FAZA: | | | | |
| PROJEKT BUDOWLANY | | | | |
| ZESPÓŁ PROJEKTOWY: | | | | |
| <p>Artur Jakub Osina</p> <p>LUBLIN, ul.Głuska 86, 20-380 Lublin</p> | | | | |
| projekt i opracowanie i projektował: | projektował: | dr inż. Sławomir Karas | 511 /LB/2001 | |
| | opracował: | mgr inż. arch. Małgorzata Momoń | | |
| | opracowanie i projektował: | | | |
| 022013 | PRZEKRÓJ PRZEZ NAWIERZCHNIĘ | | | rys.nr |
| SKALA 1:20 | | | | A.4 |