



MIEJSCOWY PLAN ZAGOSPODAROWANIA PRZESTRZENNEGO DLA CZĘŚCI TERENÓW POŁOŻONYCH NA OBSZARZE GMINY BARANÓW

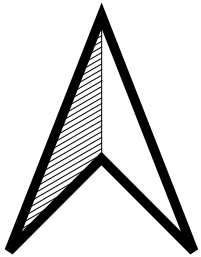

Załącznik Nr 19  
do Uchwały Nr .....  
Rady Gminy Baranów  
z dnia .....

obręb: Klin

SKALA 1:1000

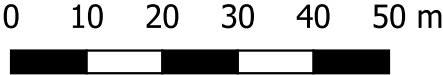

Układ współrzędnych: PUWG 2000 strefa 7 (EPSG:2178)  
Plan miejscowy wykonano na kopii mapy zasadniczej w postaci wektorowej w skali 1:1000, pochodzącej z Wydziału Geodezji, Kartografii, Katastru i Gospodarki Nieruchomościami Starostwa Powiatowego  
Data wykonania kopii:2024-10-21  
Nr licencji: GN-OD.6642.1.1843.2024\_0614\_P

LEGENDA:

- granica obszaru objętego miejscowym planem zagospodarowania przestrzennego
- linie rozgraniczające tereny o różnym przeznaczeniu lub różnych zasadach zagospodarowania
- nieprzekraczalna linia zabudowy
- MN


tereny zabudowy mieszkaniowej jednorodzinnej
- KDL

teren drogi lokalnej
- RNR

tereny gruntów ornych oraz upraw
- L

tereny lasów
- obszar występowania Głównego Zbiornika Wód Podziemnych Nr 406 Niecka Lubelska (Zbiornik Lublin)
- korytarz ekologiczny "Dolina Dolnego Wieprza"
- strefa kontrolowana od projektowanego gazociągu wysokiego ciśnienia
- wymiarowanie odległości w metrach
- oś projektowanego gazociągu wysokiego ciśnienia - oznaczenie informacyjne

WYRYS  
ZE STUDIUM UWARUNKOWAŃ I KIERUNKÓW  
ZAGOSPODAROWANIA PRZESTRZENNEGO GMINY BARANÓW  
PRYJĘTEGO UCHWAŁĄ NR XXXIII/198/2022 RADY GMINY BARANÓW  
Z DNIA 25 LUTEGO 2022 r.  
SKALA 1:10 000

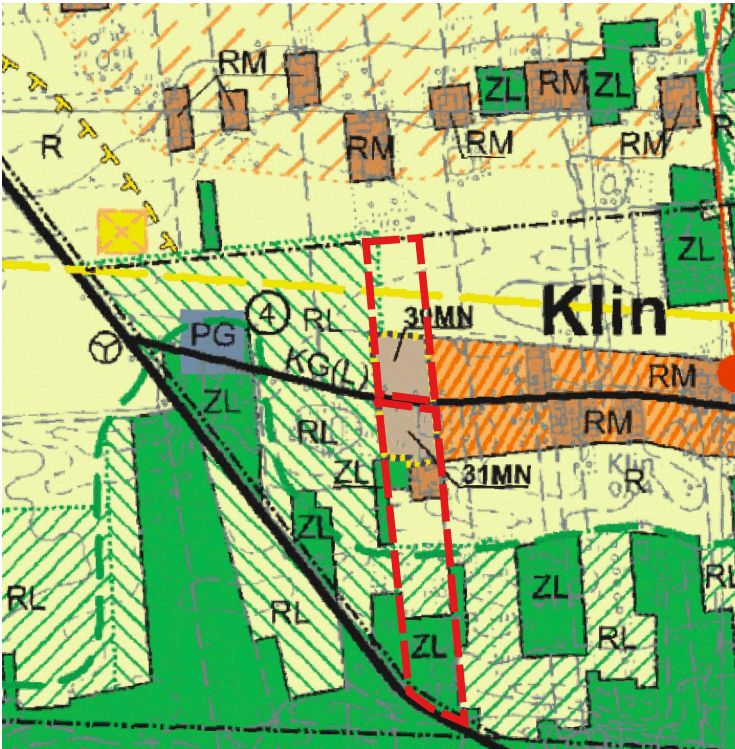

- granica obszaru objętego miejscowym planem zagospodarowania przestrzennego
- OZNACZENIA DO WYRYSU ZE STUDIUM

GRANICE TERENÓW O RÓŻNYCH ZASADACH ZAGOSPODAROWANIA

SYSTEM PRZYRODNICZY GMINY

ZL

OBSZARY LASÓW I ZADRZEWIEŃ

PG

TERENY POWIERZCHNIOWEJ EKSPLOATACJI ŻŁÓŻ

RL

TERENY WSKAZANE DO ZALESIEŃ

TERENY UPRAW POŁOWYCH I OGRODNICZYCH BEZ PRAWA ZABUDOWY

TERENY UPRAW POŁOWYCH I OGRODNICZYCH BEZ PRAWA ZABUDOWY

TERENY ZABUDOWY ZAGRODOWEJ

RM

TERENY ZABUDOWY MIESZKANIOWEJ JEDNORODZINNEJ

OBSZARY ZABUDOWY ZAGRODOWEJ I JEDNORODZINNEJ

DN 500

PROJEKTOWANY GAZOCIĄG WYSOKIEGO CIŚNIENIA

PROJEKTOWANE STACJE REDUKCYJNO-POMIAROWE

GRANICA OBSZARÓW OBJĘTYCH ZMIANĄ PRZEZNACZENIA

MN

TERENY ZABUDOWY Z PRZEWAGĄ ZABUDOWY MIESZKANIOWEJ JEDNORODZINNEJ

SIEĆ ELEKTROENERGETYCZNA ŚREDNIEGO NAPIĘCIA I STACJE TRANSFORMATOROWE

ISTNIEJĄCE LINIE ELEKTROENERGETYCZNE 15 kV (NAPOWIETRZNE/KABLOWE)

KP()

DROGI POWIATOWE

KG()

DROGI GMINNE