


— oznaczenie informacyjne - oś napowietrznej linii elektroenergetycznej średniego napięcia

SCOWY PLAN ZAGOSPODAROWANIA PRZESTRZENNEGO CI TERENÓW POŁOŻONYCH NA OBSZARZE GMINY BARANÓW

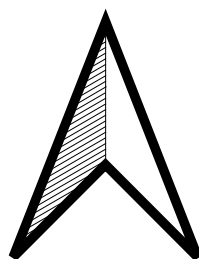


Załącznik Nr 18
do Uchwały Nr
Rady Gminy Baranów
z dnia
obręb: Dębczyna


SKALA 1:1000

0 10 20 30 40 50 m

Układ współrzędnych: PUWG 2000 strefa 7 (EPSG:2178)
Plan miejscowy wykonano na kopii mapy zasadniczej w postaci
pochodzącej w skali 1:1000, pochodzącej z Wydziału Geodezji,
Kartografii, Katastru i Gospodarki Nieruchomościami
Starostwa Powiatowego
Data wykonania kopii: 2024-10-21
Nr licencji: GN-OD.6642.1.1843.2024_0614_P

WYRYS
ZE STUDIUM UWARUNKOWAŃ I KIERUNKÓW
ZAGOSPODAROWANIA PRZESTRZENNEGO GMINY BARANÓW
PRYJĘTEGO UCHWAŁĄ NR XXXIII/198/2022 RADY GMINY BARANÓW
Z DNIA 25 LUTEGO 2022 r.
SKALA 1:10 000

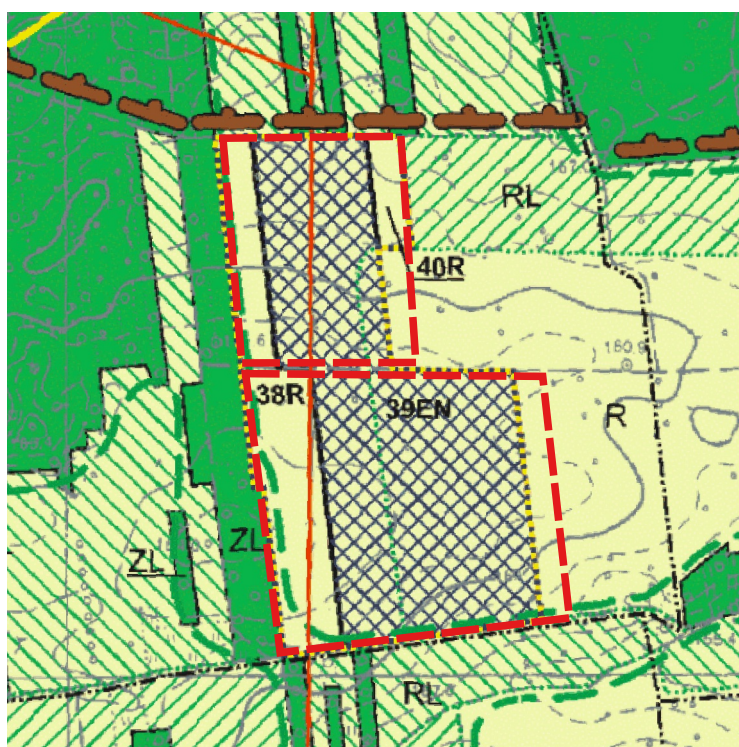

 granica obszaru objętego miejscowym
planem zagospodarowania przestrzennego

OZNACZENIA DO WYRYSU ZE STUDIUM

	GRANICE WSI (OBRĘBÓW GEODEZYJNYCH)
	GRANICE TERENÓW O RÓŻNYCH ZASADACH ZAGOSPODAROWANIA
	GRANICA OBSZARU CHRONIONEGO KRAJOBRAZU "PRADOLINA WIEPRA"
	GRANICE DEN DOLIN RZECZNYCH
	SYSTEM PRZYRODNICZY GMINY
	OBSZARY LASÓW I ZADRZEWIŃ
	TERENY WSKAZANE DO ZALESIŃ
	TERENY UPRAW POŁOWYCH I OGRODNICZYCH BEZ PRAWA ZABUDOWY
	TERENY URZĄDZEŃ WYTWARZAJĄCYCH ENERGIĘ Z ODNAWIALNYCH ŹRÓDEŁ ENERGI I O MOCY PRZESKACZĄCEJ 100 kW
	GRANICA OBSZARÓW OBJĘTYCH ZMIANĄ PRZEZNACZENIA
	SIĘĆ ELEKTROENERGETYCZNA ŚREDNIEGO NAPIĘCIA STACJE TRANSFORMATOROWE
	ISTNIEJĄCE LINIE ELEKTROENERGETYCZNE 15 kV (NAPOWIETRZNE/KABLOWE)